


LAYOUT CUCINA SCUOLA PRIMARIA

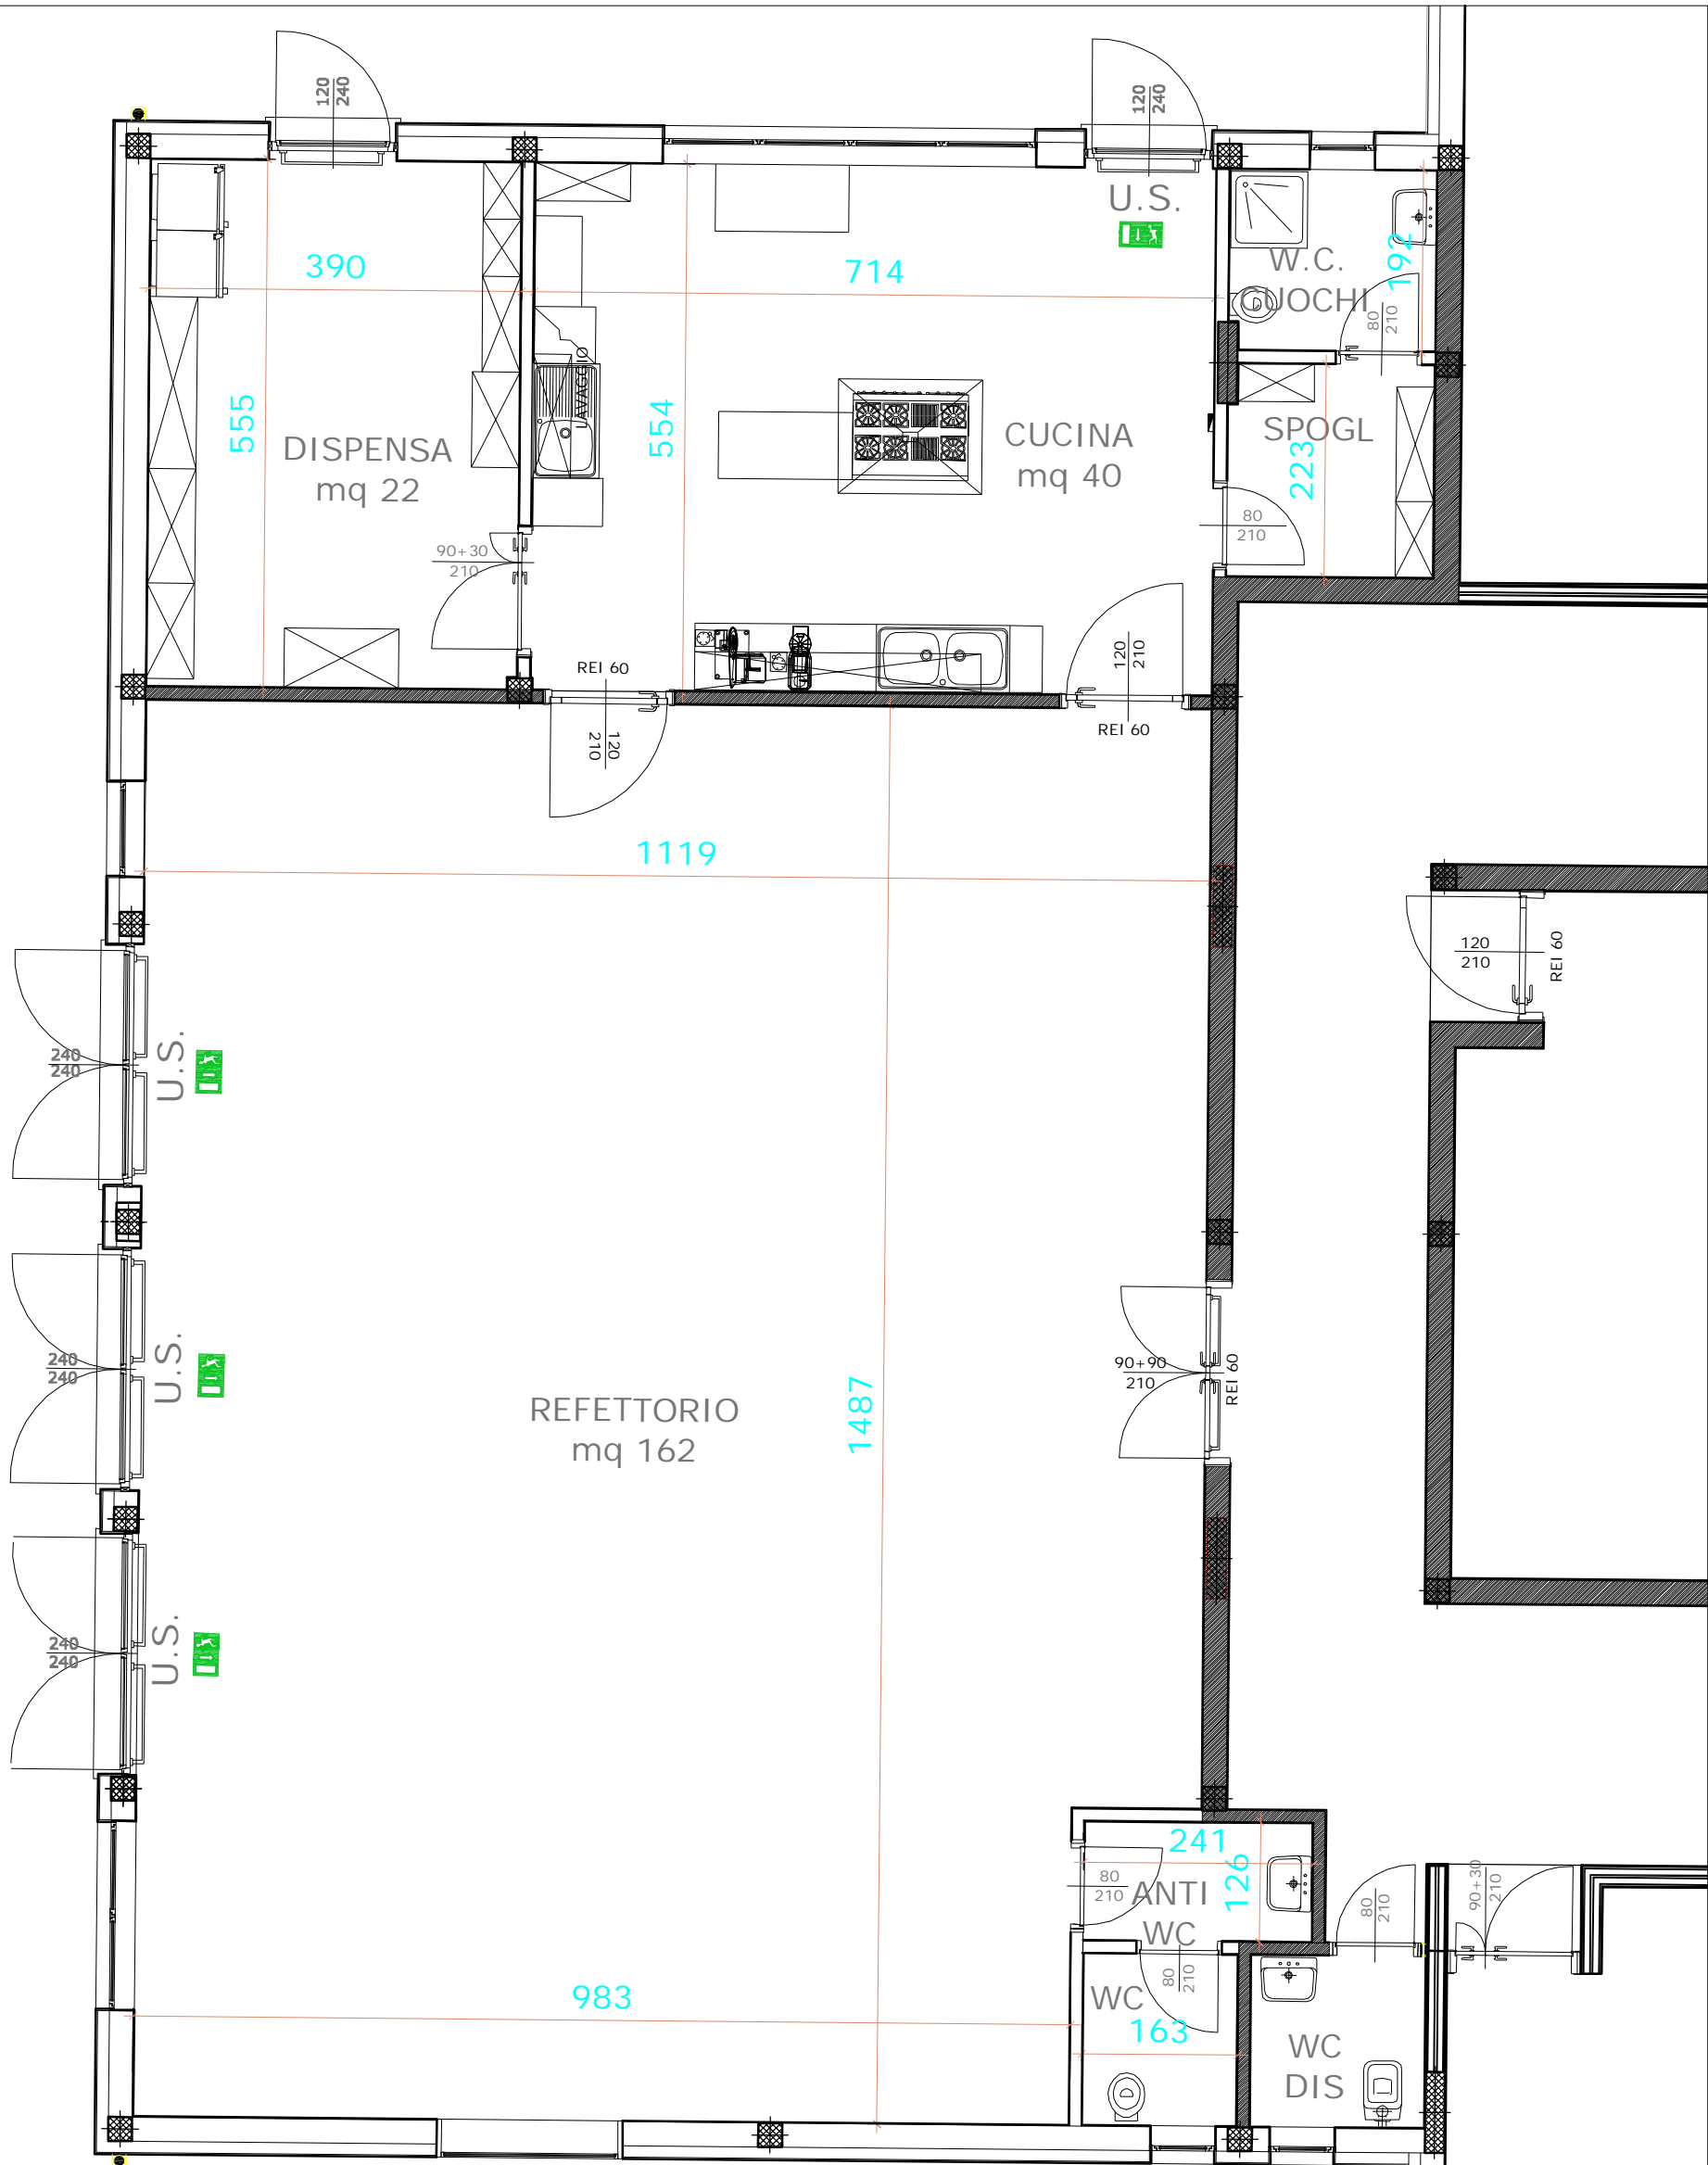

	MOBILI E SCAFFALI
	PIANO DI LAVORO
	FRIGORIFERO
	LAVELLO
	CAPPA ASPIRAZIONE
	CUCINA FUOCHI FORNO
	MOBILE A PENSILE
	LAVASTOVIGLIE
	TRITACARNE
	AFFETTATRICE
	QUADRO ELETTRICO